


# WOHNHAUS MIT FLACHDACHANBAU BIWO NATÜRLICH BAUEN - GESUND LEBEN GMBH




ERDGESCHOSS  
WOHNFLÄCHE CA. 67,30 QM

WOHNHAUS MIT FLACHDACHANBAU  
BIWO NATÜRLICH BAUEN - GESUND LEBEN GMBH

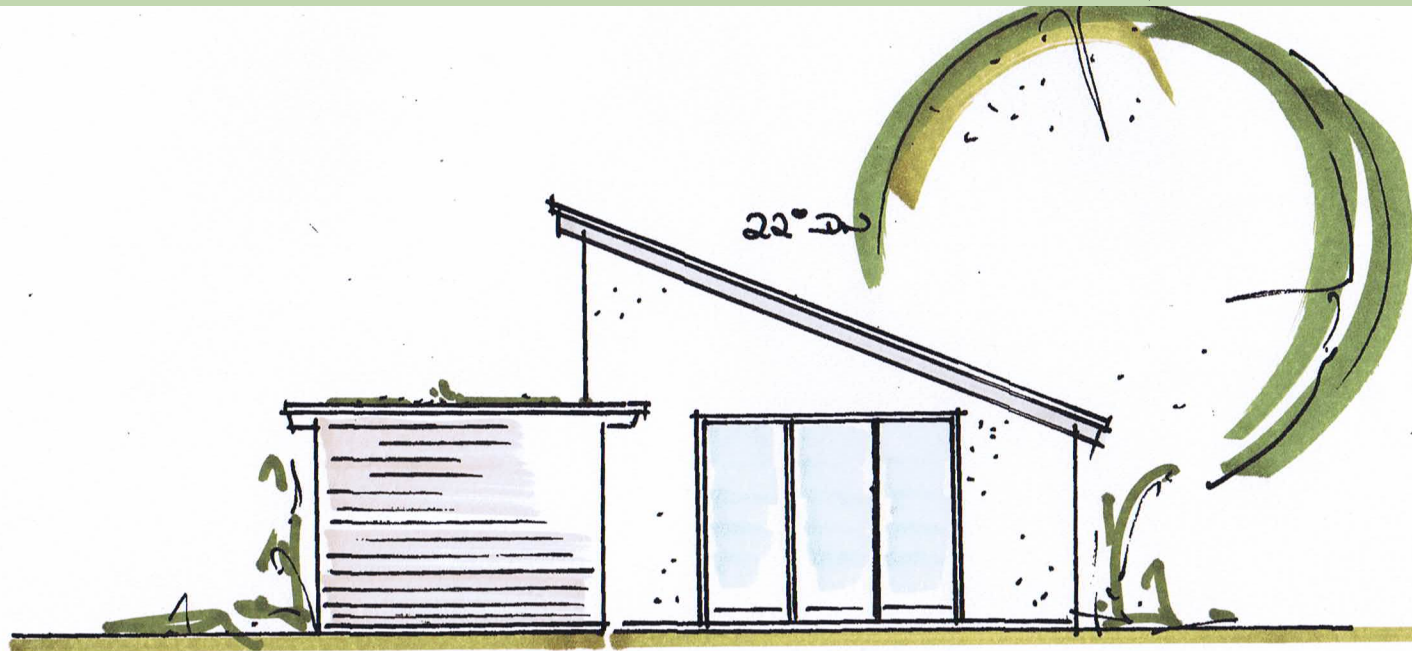

RÜCKANSICHT

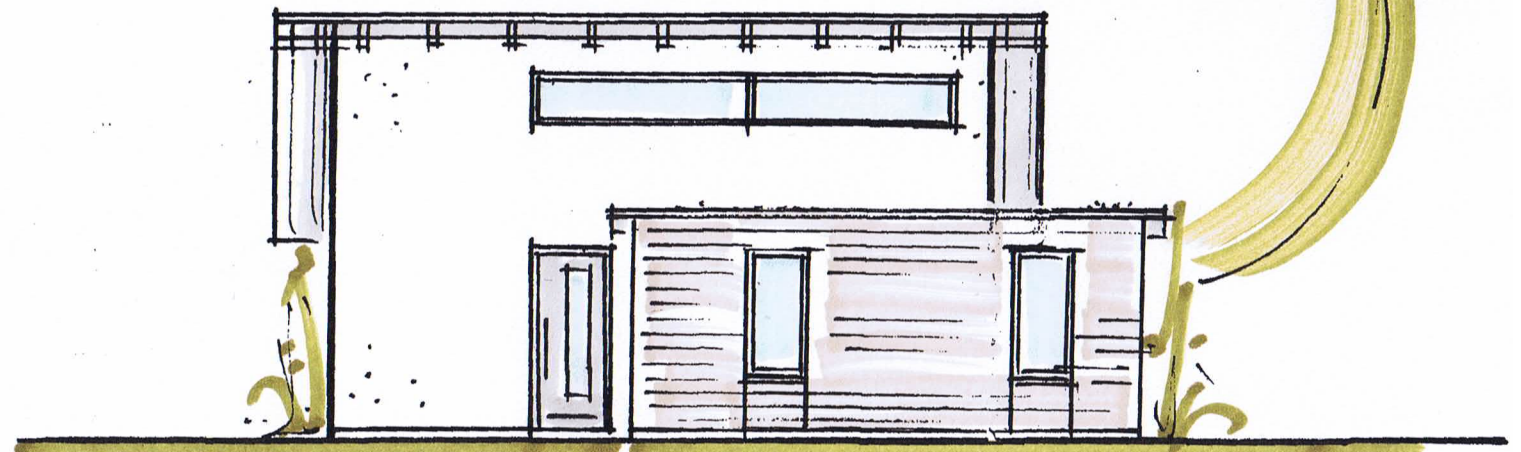

SEITENANSICHT

WOHNHAUS MIT FLACHDACHANBAU  
BIWO NATÜRLICH BAUEN - GESUND LEBEN GMBH



RÜCKANSICHT - ALTERNATIV

